
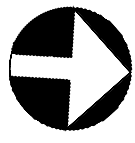


טיפוס A1
קומת חניה 1


ק.ס. 1:100

<p>תכנית העמדה סכמטית</p>	<p>חתימה הקונה:</p>	<p>מהדורה: 2</p>	<p>באר יעקב</p>
	<p>חתימה המוכר:</p>	<p>תאריך: 07.08.2025</p>	
	<p>הערות:</p> <p>הערות ומקרא לתכנית זו מופיעות בדף השער</p>	<p>מגרש: 124</p>	
	<p>טרם התקבל היתר בניה</p> <p>התכנית אינה סופית, יתכנו שינויים בהתאם לדרישות הרשויות, היועצים החברה ואילוצי תכנון</p>	<p>קומה: A1</p> <p>ק"ס: 1:100</p>	

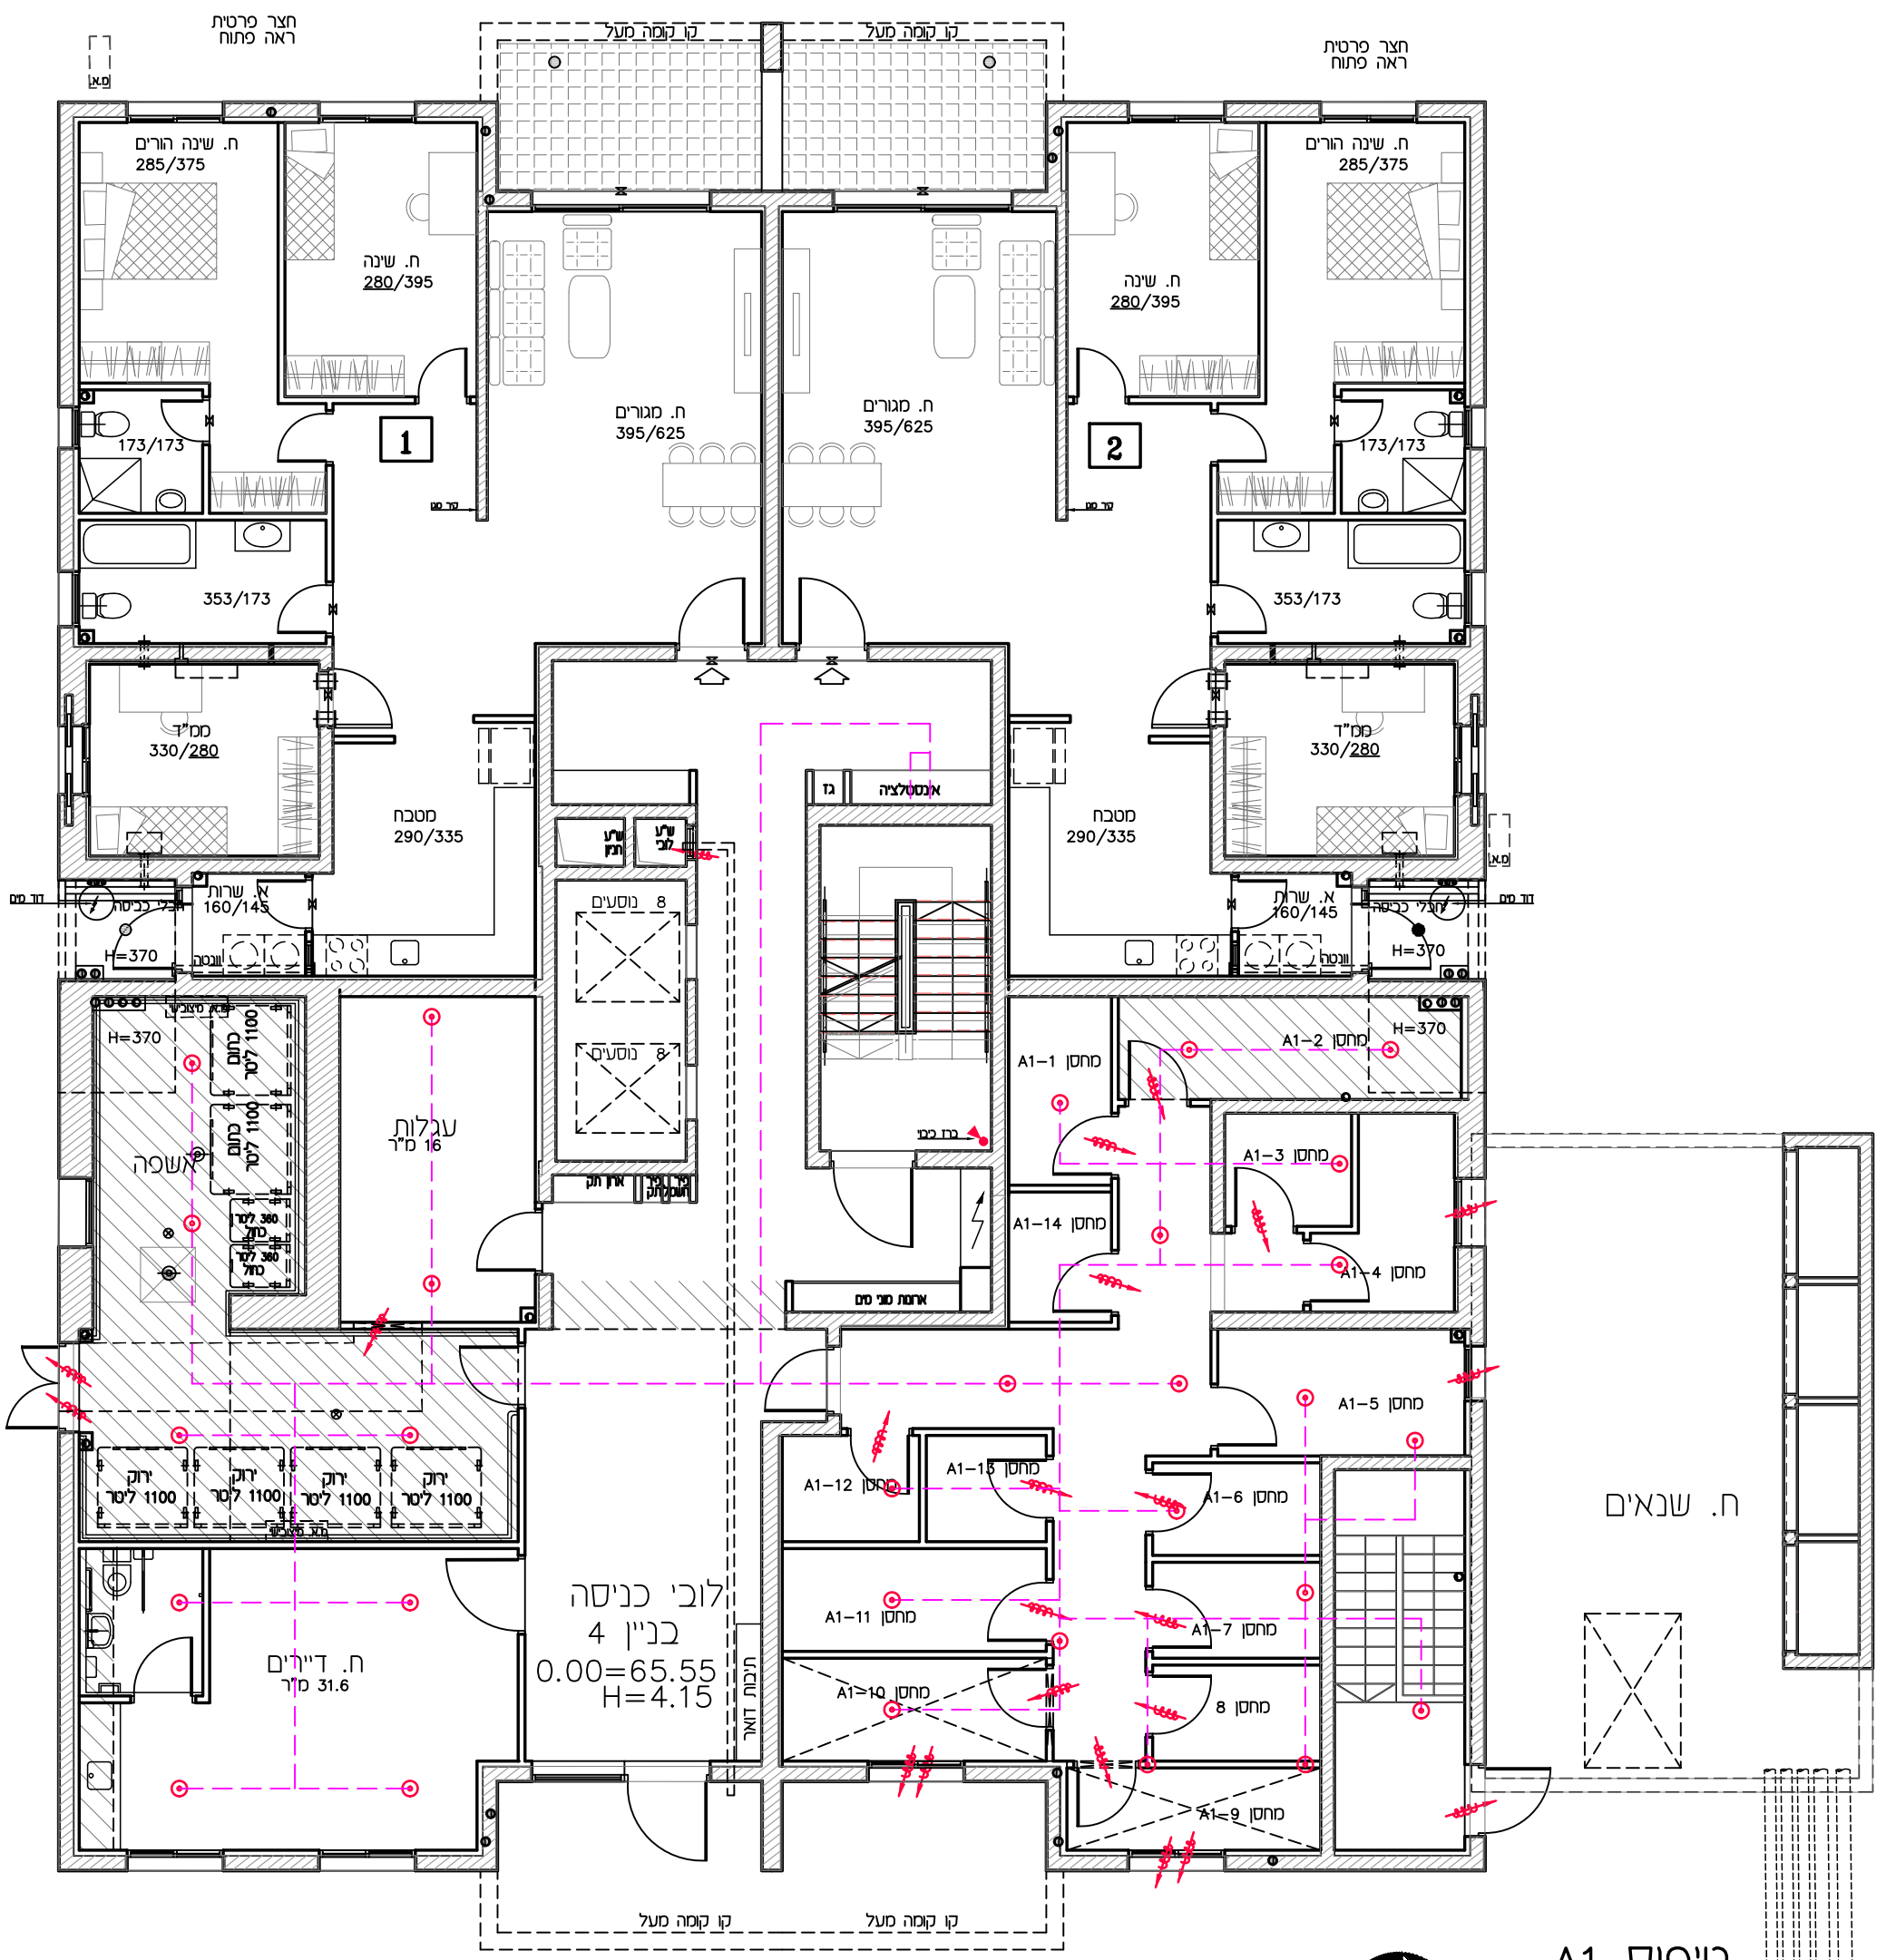

טיפוס A1
קומת כניסה
ק.מ. 1:100

תכנית העמדה סכמטית

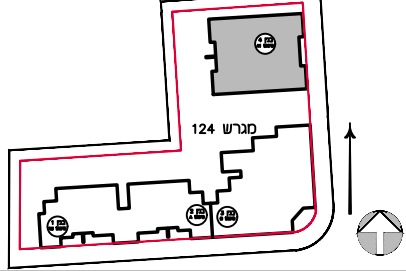

חתימה הקונה:

חתימה המוכר:

הערות:

הערות ומקרא לתכנית זו מופיעות בדף השער
טרם התקבל היתר בניה
התכנית אינה סופית, יתכנו שינויים בהתאם
לדרישות הרשויות, היועצים החברה
ואילוצי תכנון

מהדורה: 2

תאריך: 07.08.2025



מגרש: 124

קומה: A1

קב"מ: 1:100


באר יעקב



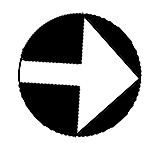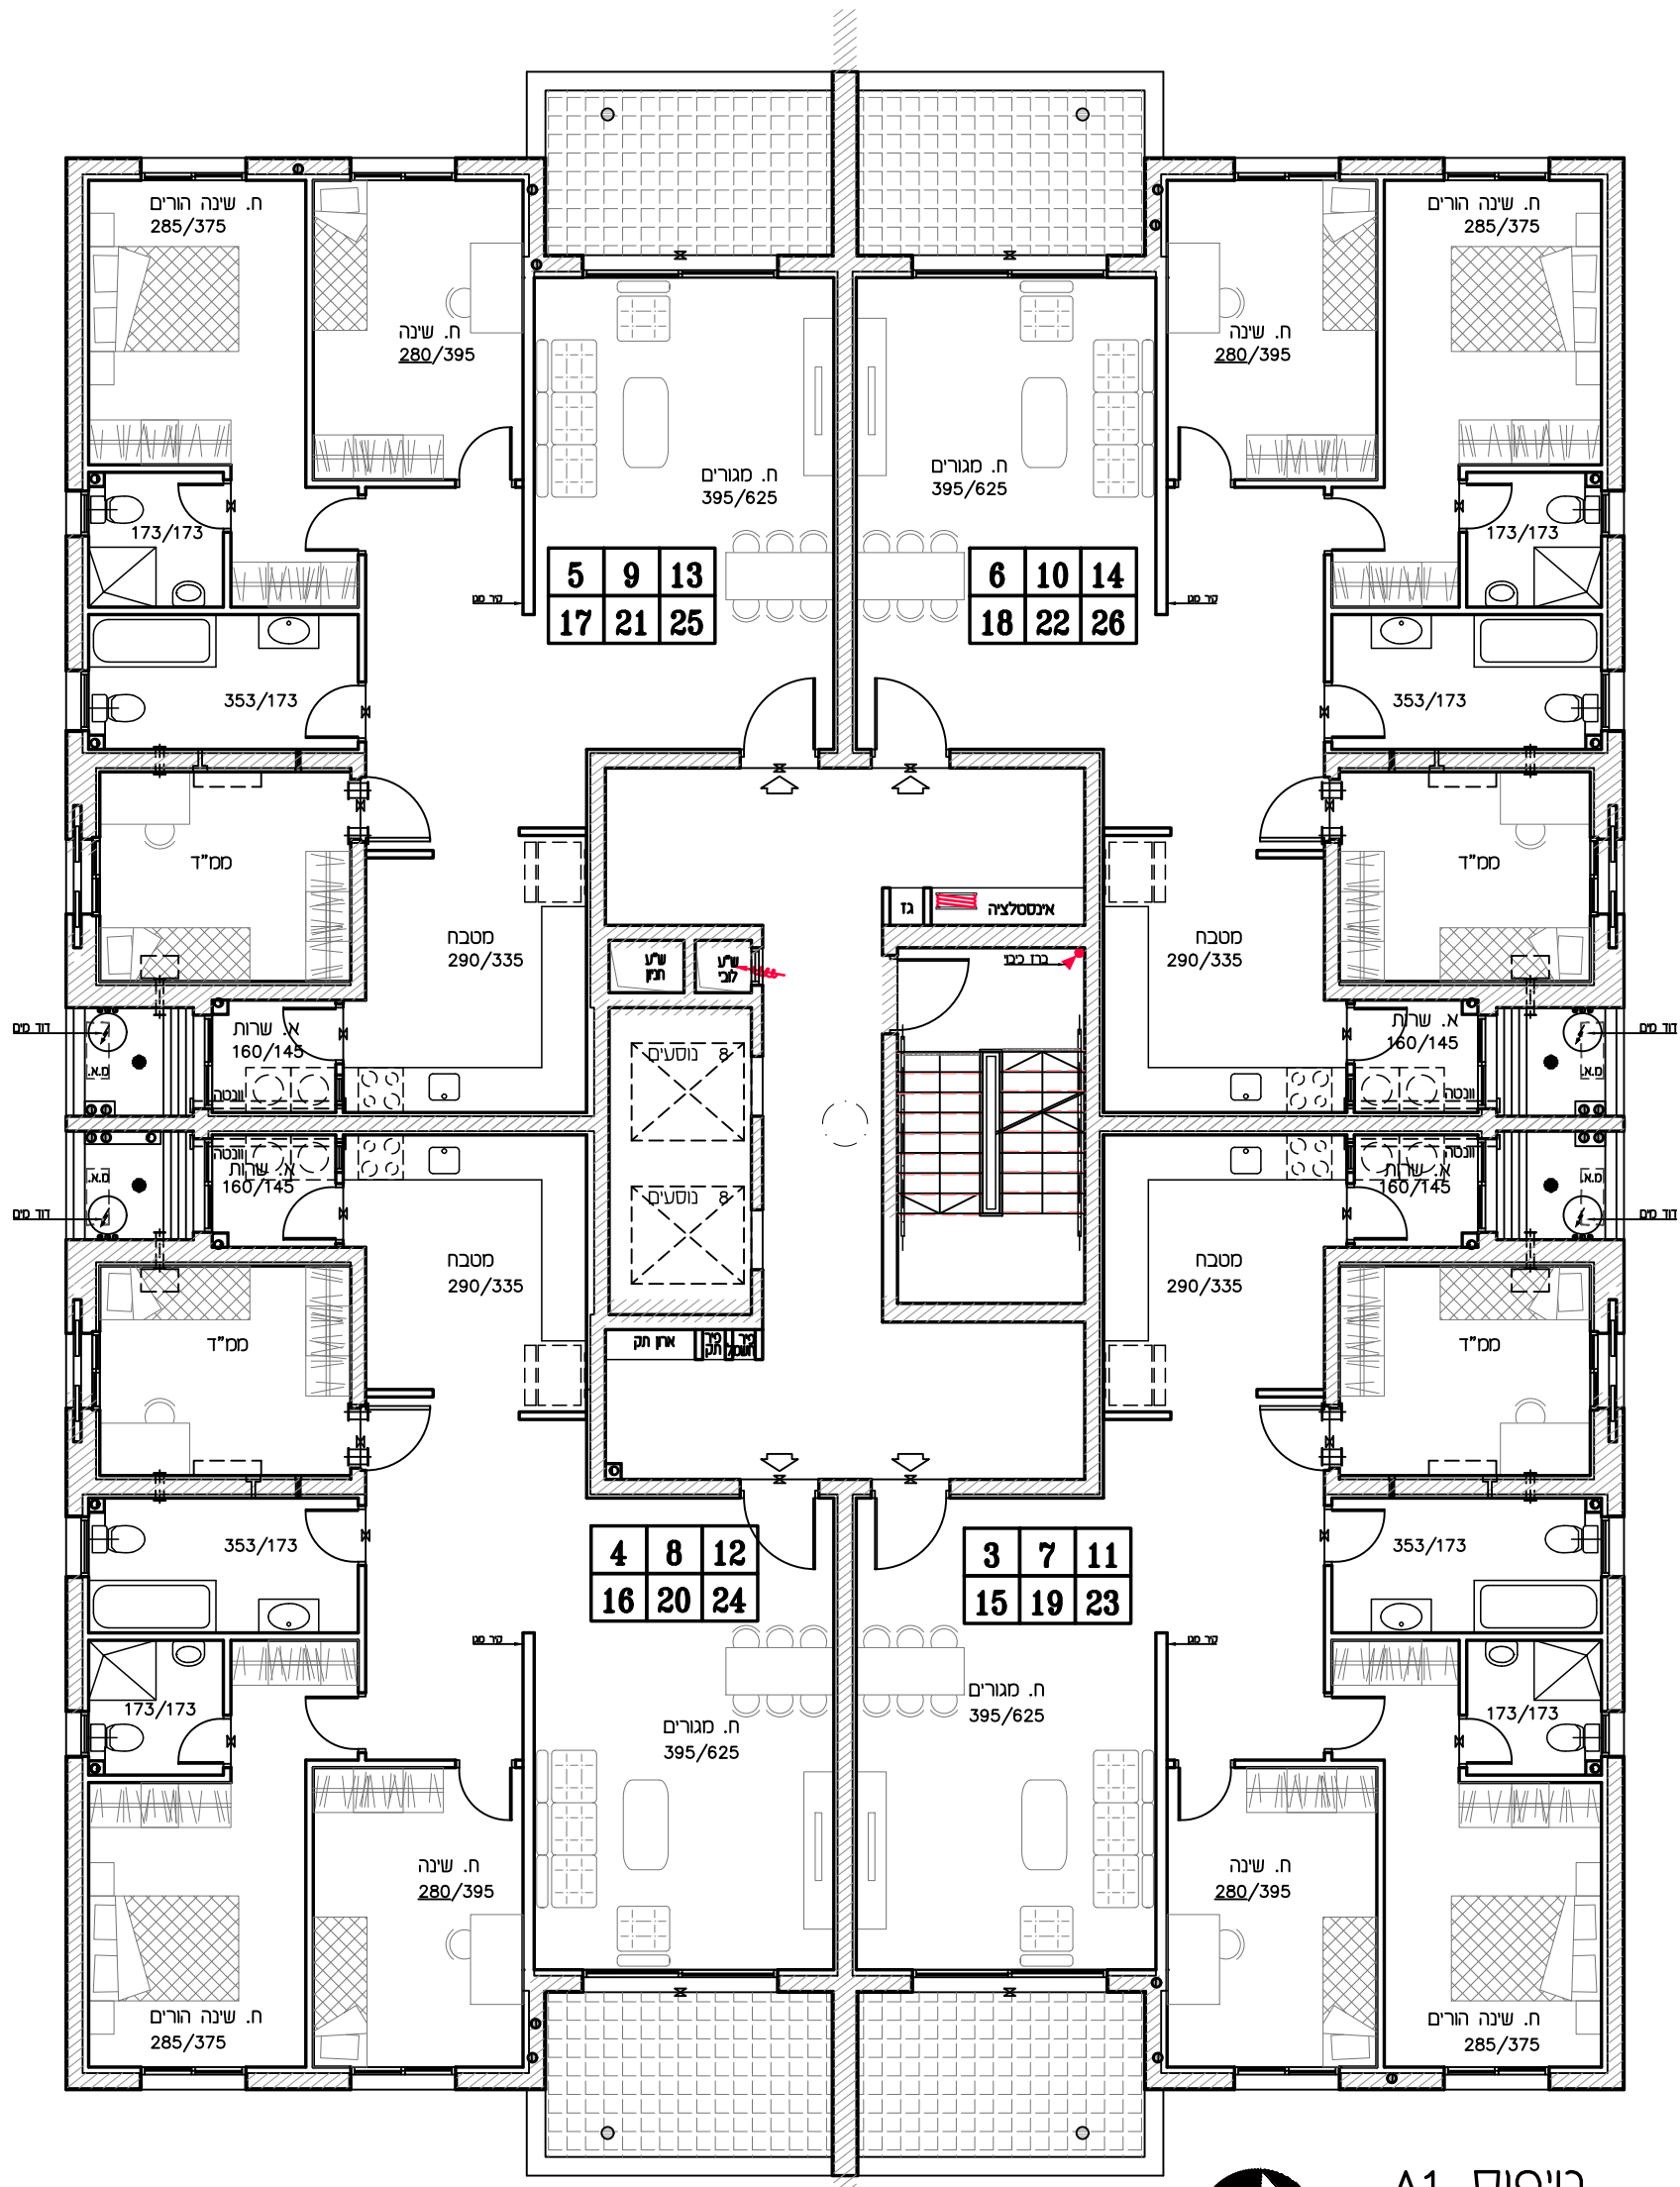

טיפוס A1
קומות 1-6
ק.מ. 1:100

תכנית העמדה סכמטית

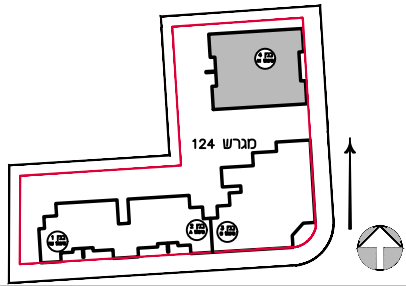

חתימה הקונה:

חתימה המוכר:

הערות:

הערות ומקרא לתכנית זו מופיעות בדף השער

טרם התקבל היתר בניה
התכנית אינה סופית, יתכנו שינויים בהתאם
לדרישות הרשויות, היועצים החברה
ואילו צי' תכנון

מהדורה: 2

תאריך: 07.08.2025



מגרש: 124

בנין: A1

קומה: _____


באר יעקב



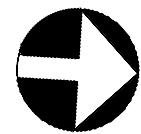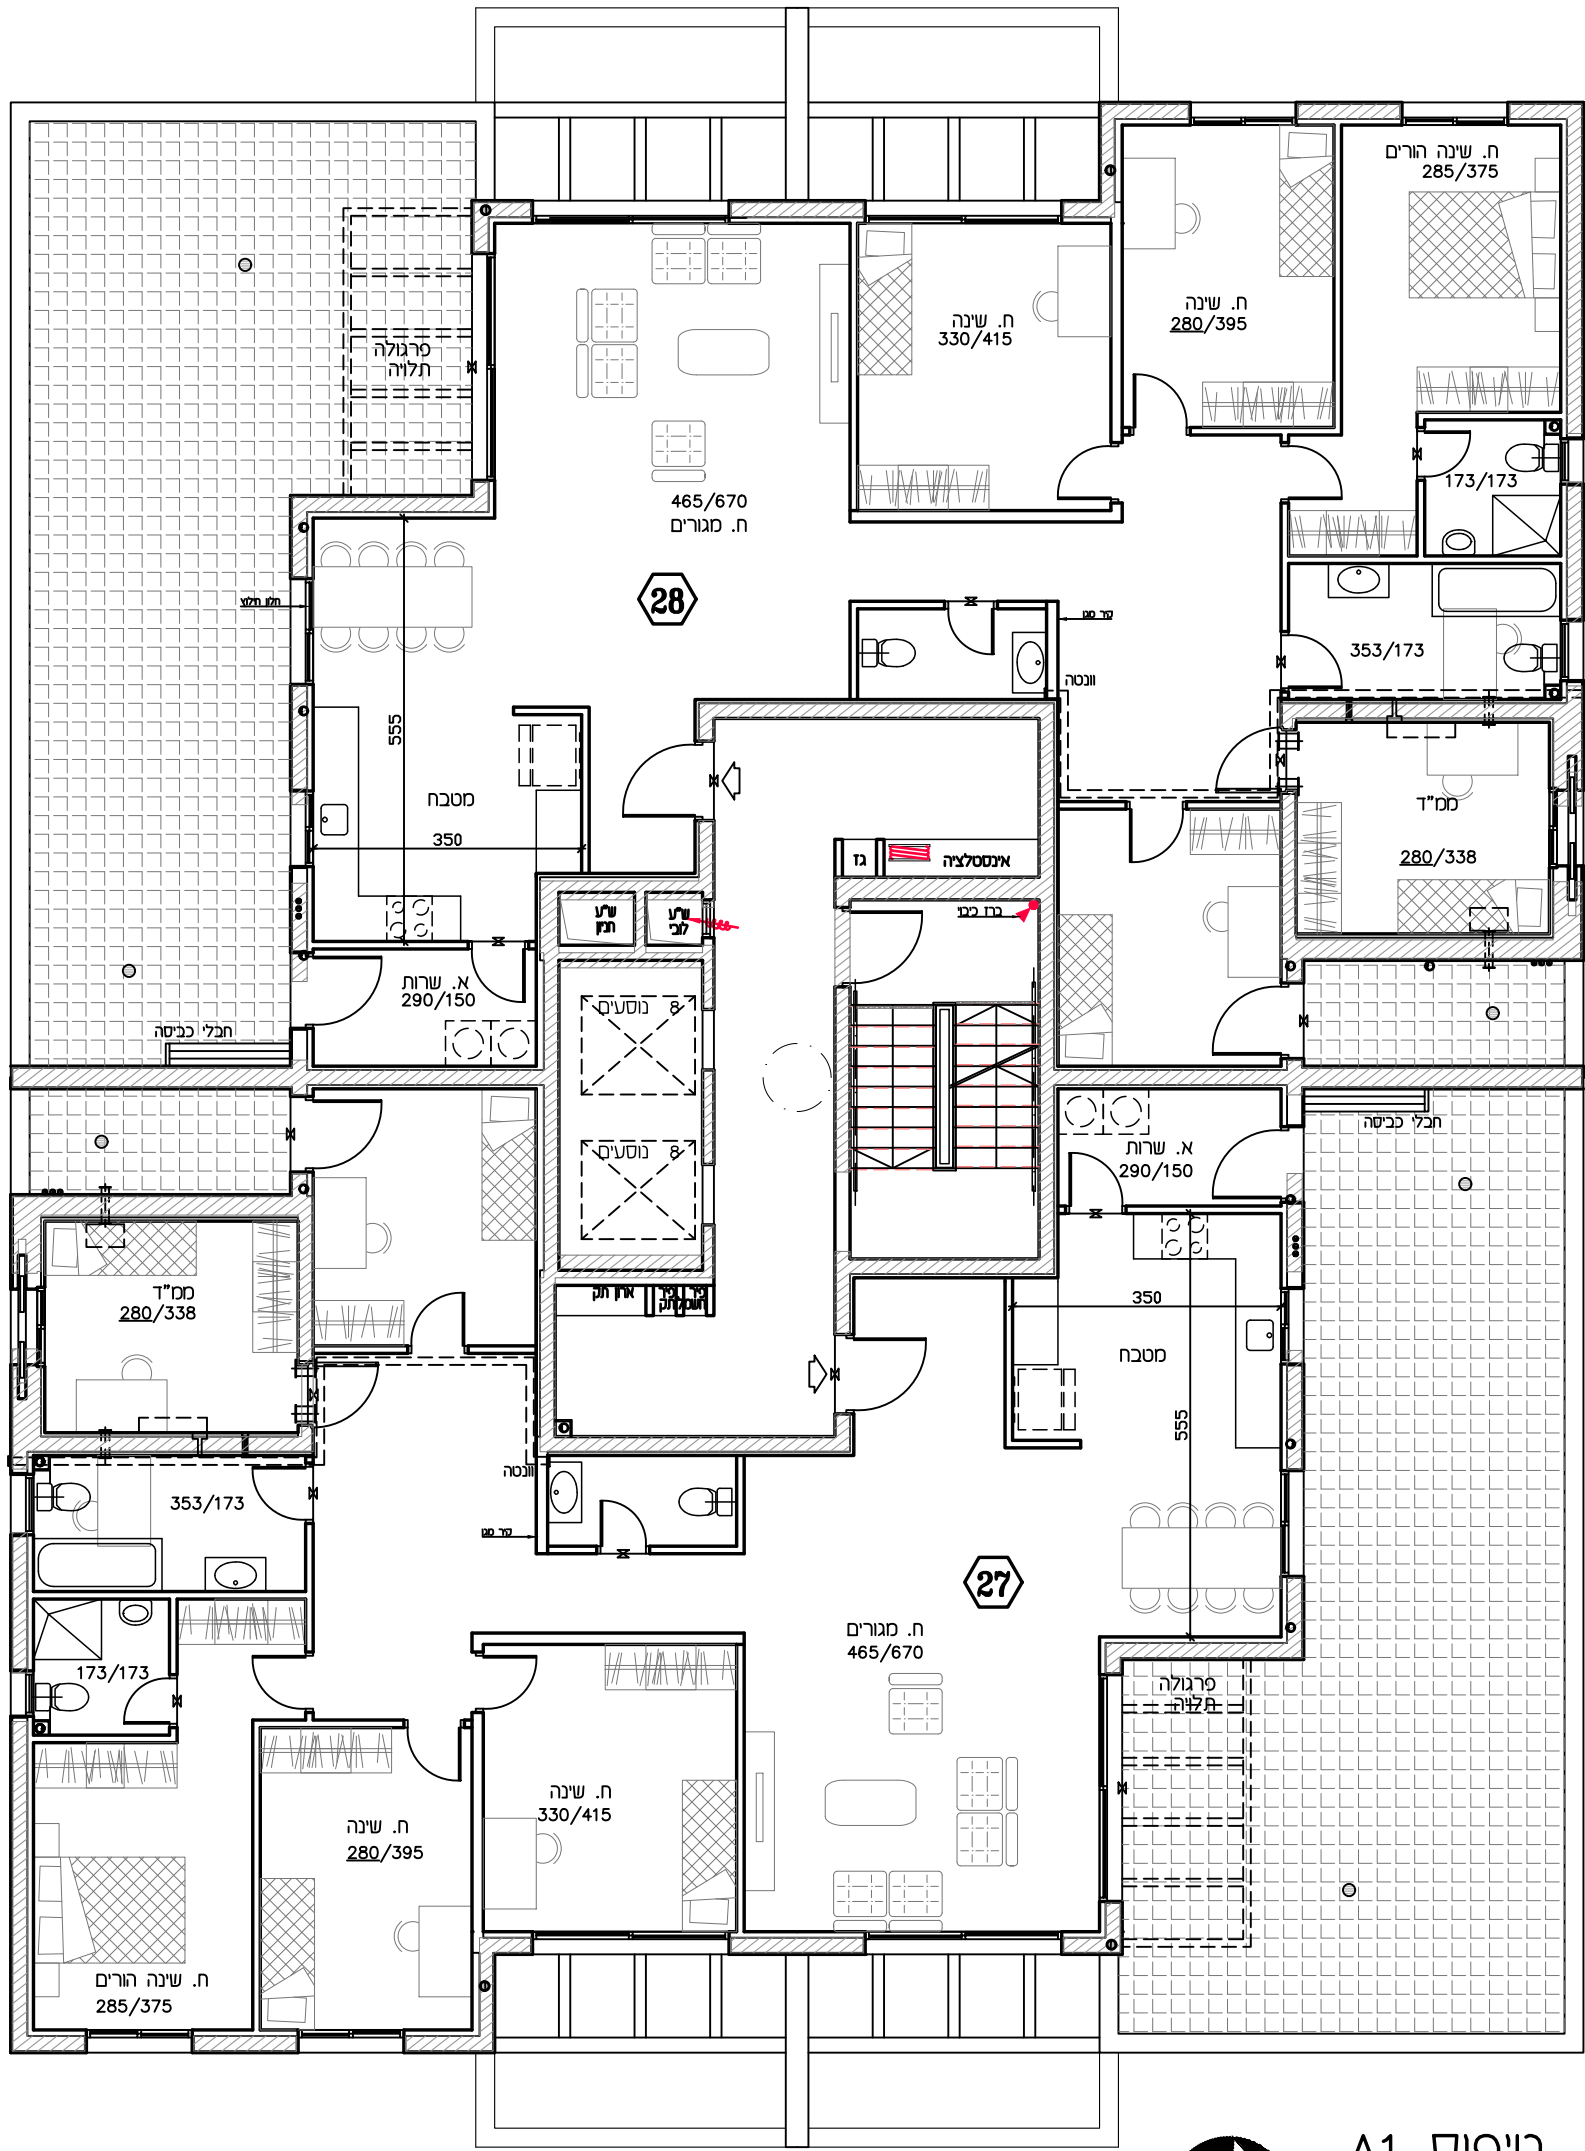

טיפוס A1
קומה 7
ק.מ. 1:100

תכנית העמדה סכמטית

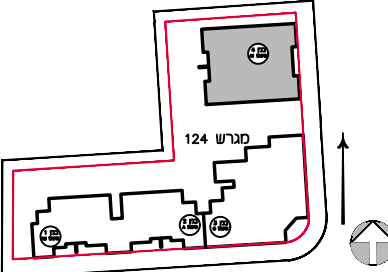

חתימה הקונה:

חתימה המוכר:

הערות:

הערות ומקרא לתכנית זו מופיעות בדף השער

טרם התקבל היתר בניה
התכנית אינה סופית, יתכנו שינויים בהתאם
לדרישות הרשויות, היועצים החברה
ואילוצי תכנון

מהדורה: 2

תאריך: 07.08.2025

מגרש: 124



בנין: A1

קומה:

קב"מ: 1:100


באר יעקב



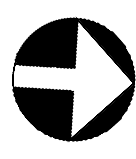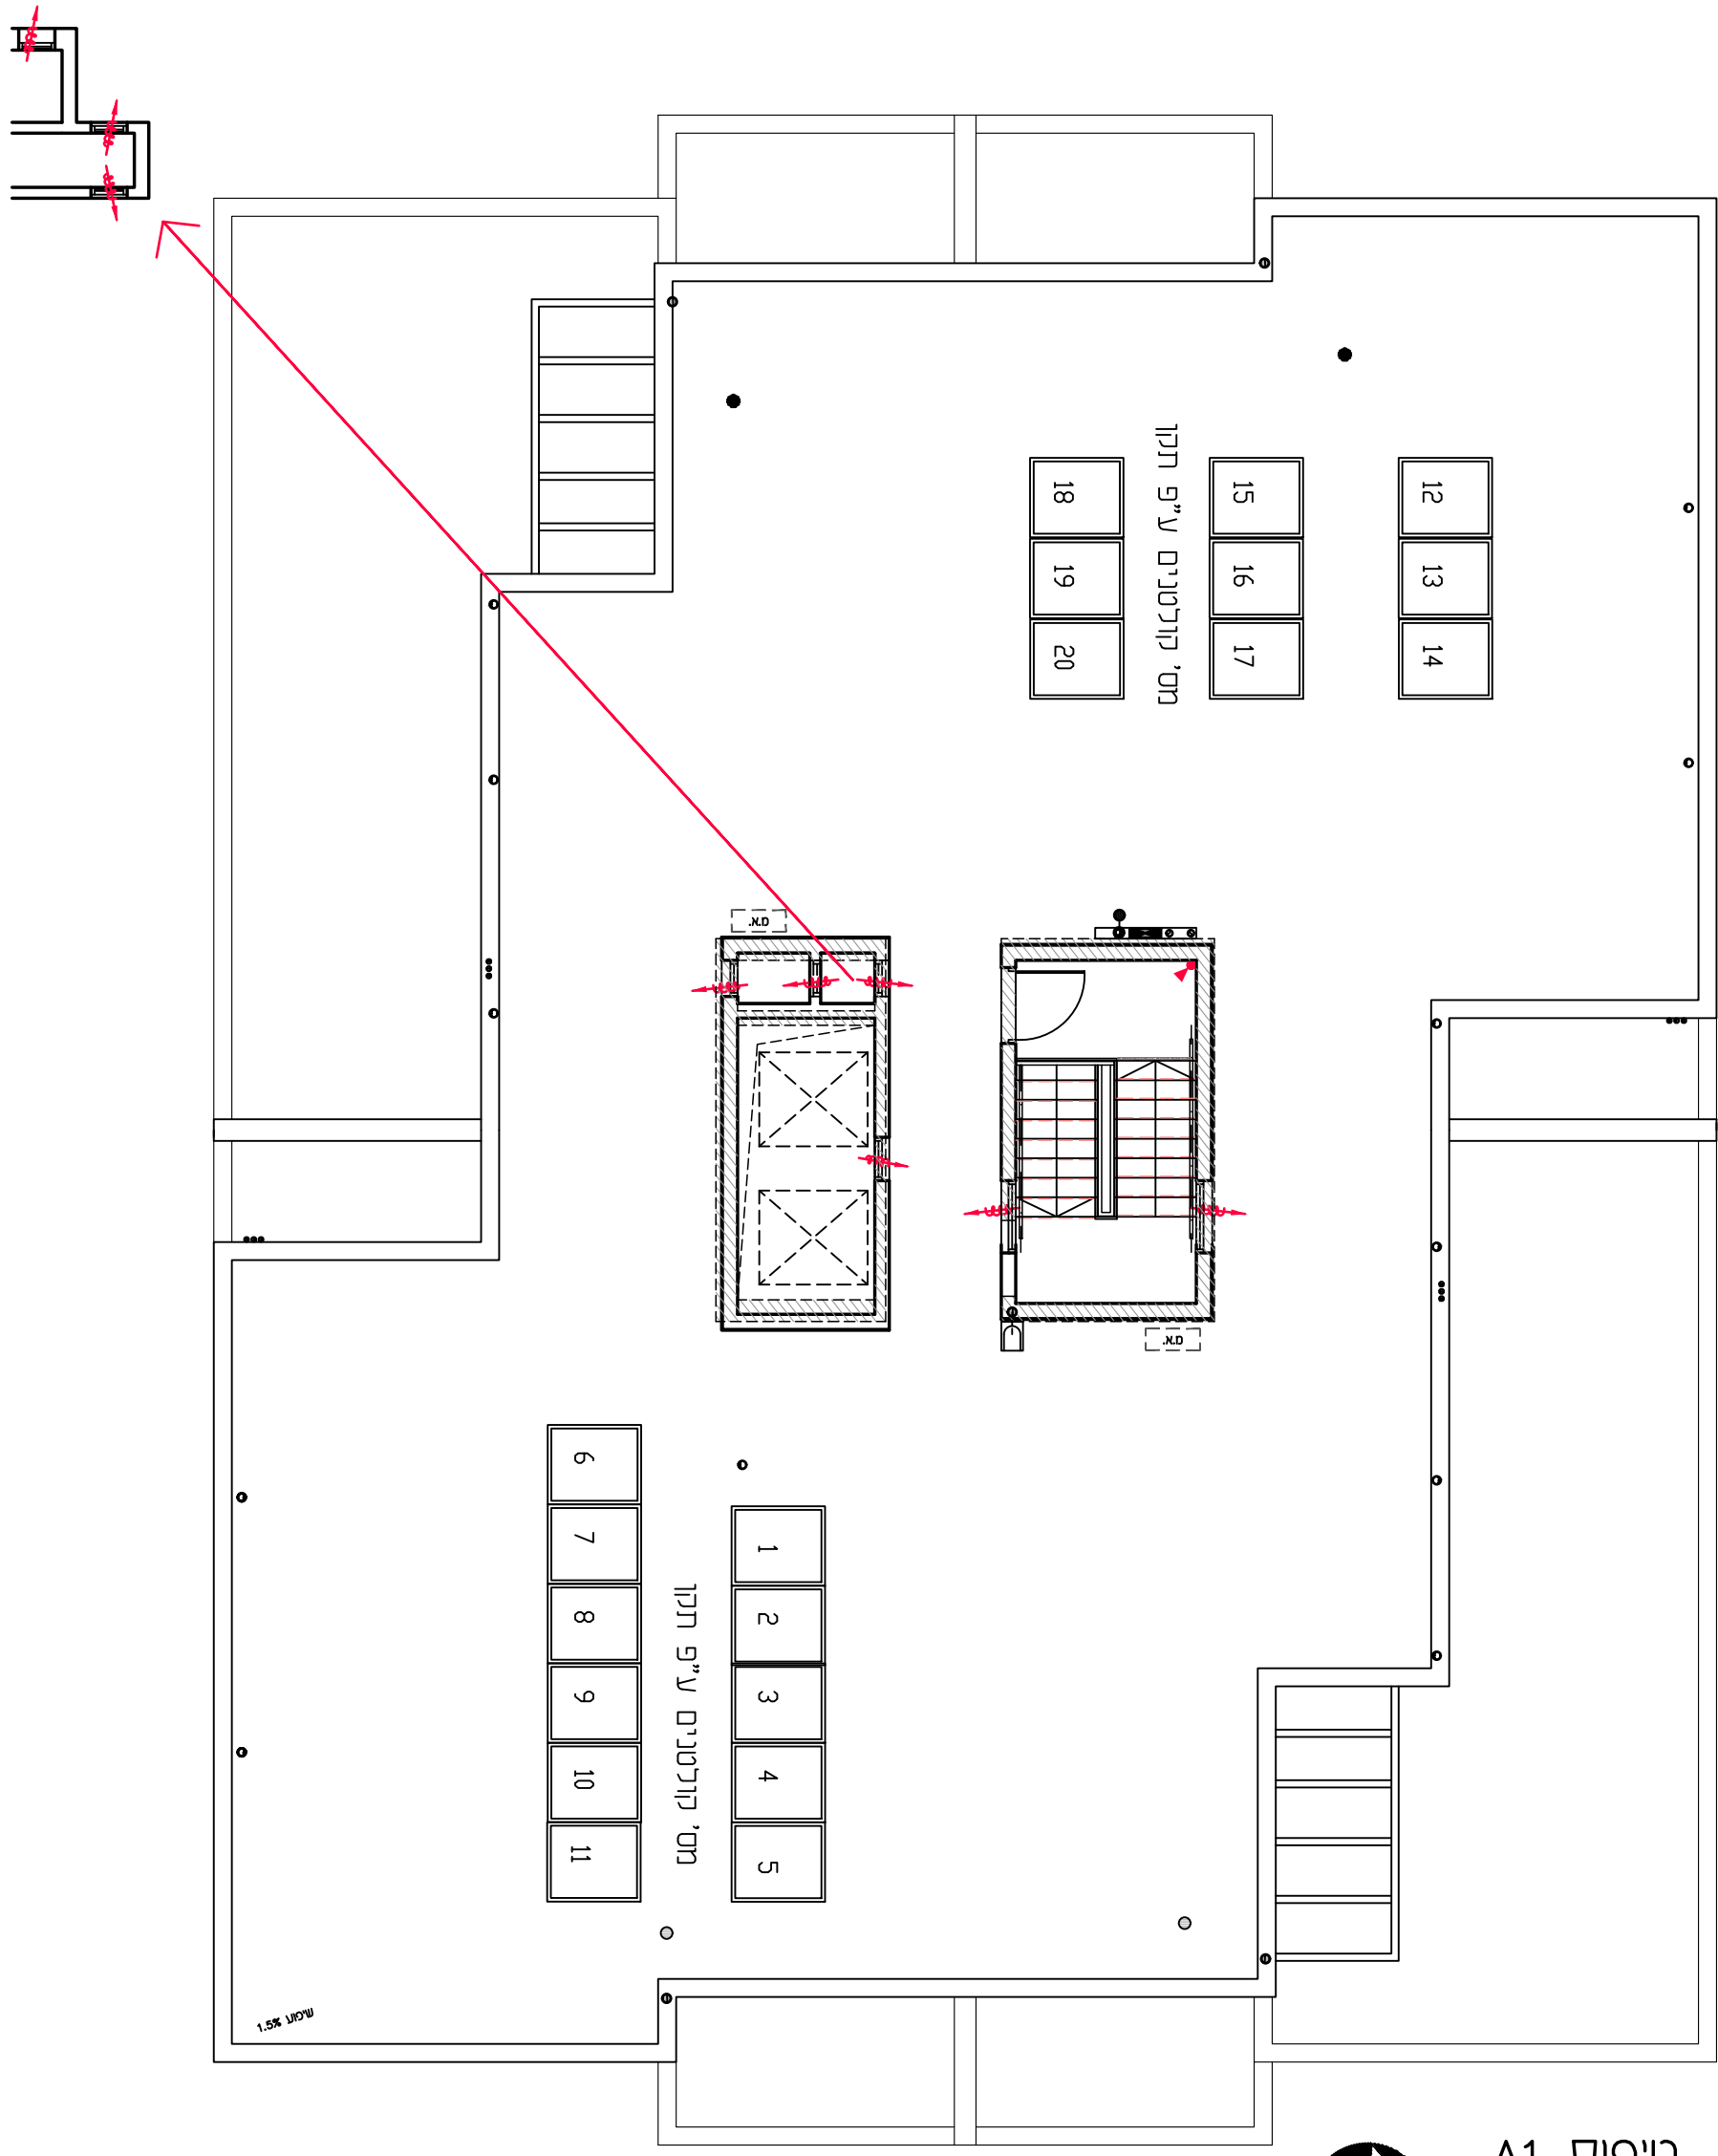

טיפוס A1
קומת גג
ק.מ. 1:100

תכנית העמדה סכמטית

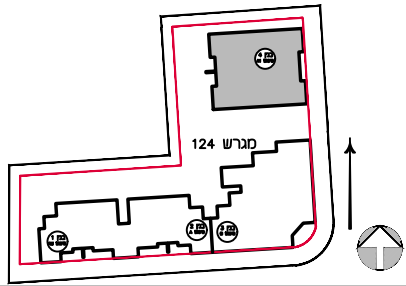

חתימה הקונה:

חתימה המוכר:

הערות:

הערות ומקרא לתכנית זו מופיעות בדף השער

טרם התקבל היתר בניה
התכנית אינה סופית, יתכנו שינויים בהתאם
לדרישות הרשויות, היועצים החברה
ואילוצי תכנון

מהדורה: 2

תאריך: 07.08.2025



מגרש: 124

כנין: A1 קומה:

קב"מ: 1:100


באר יעקב



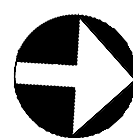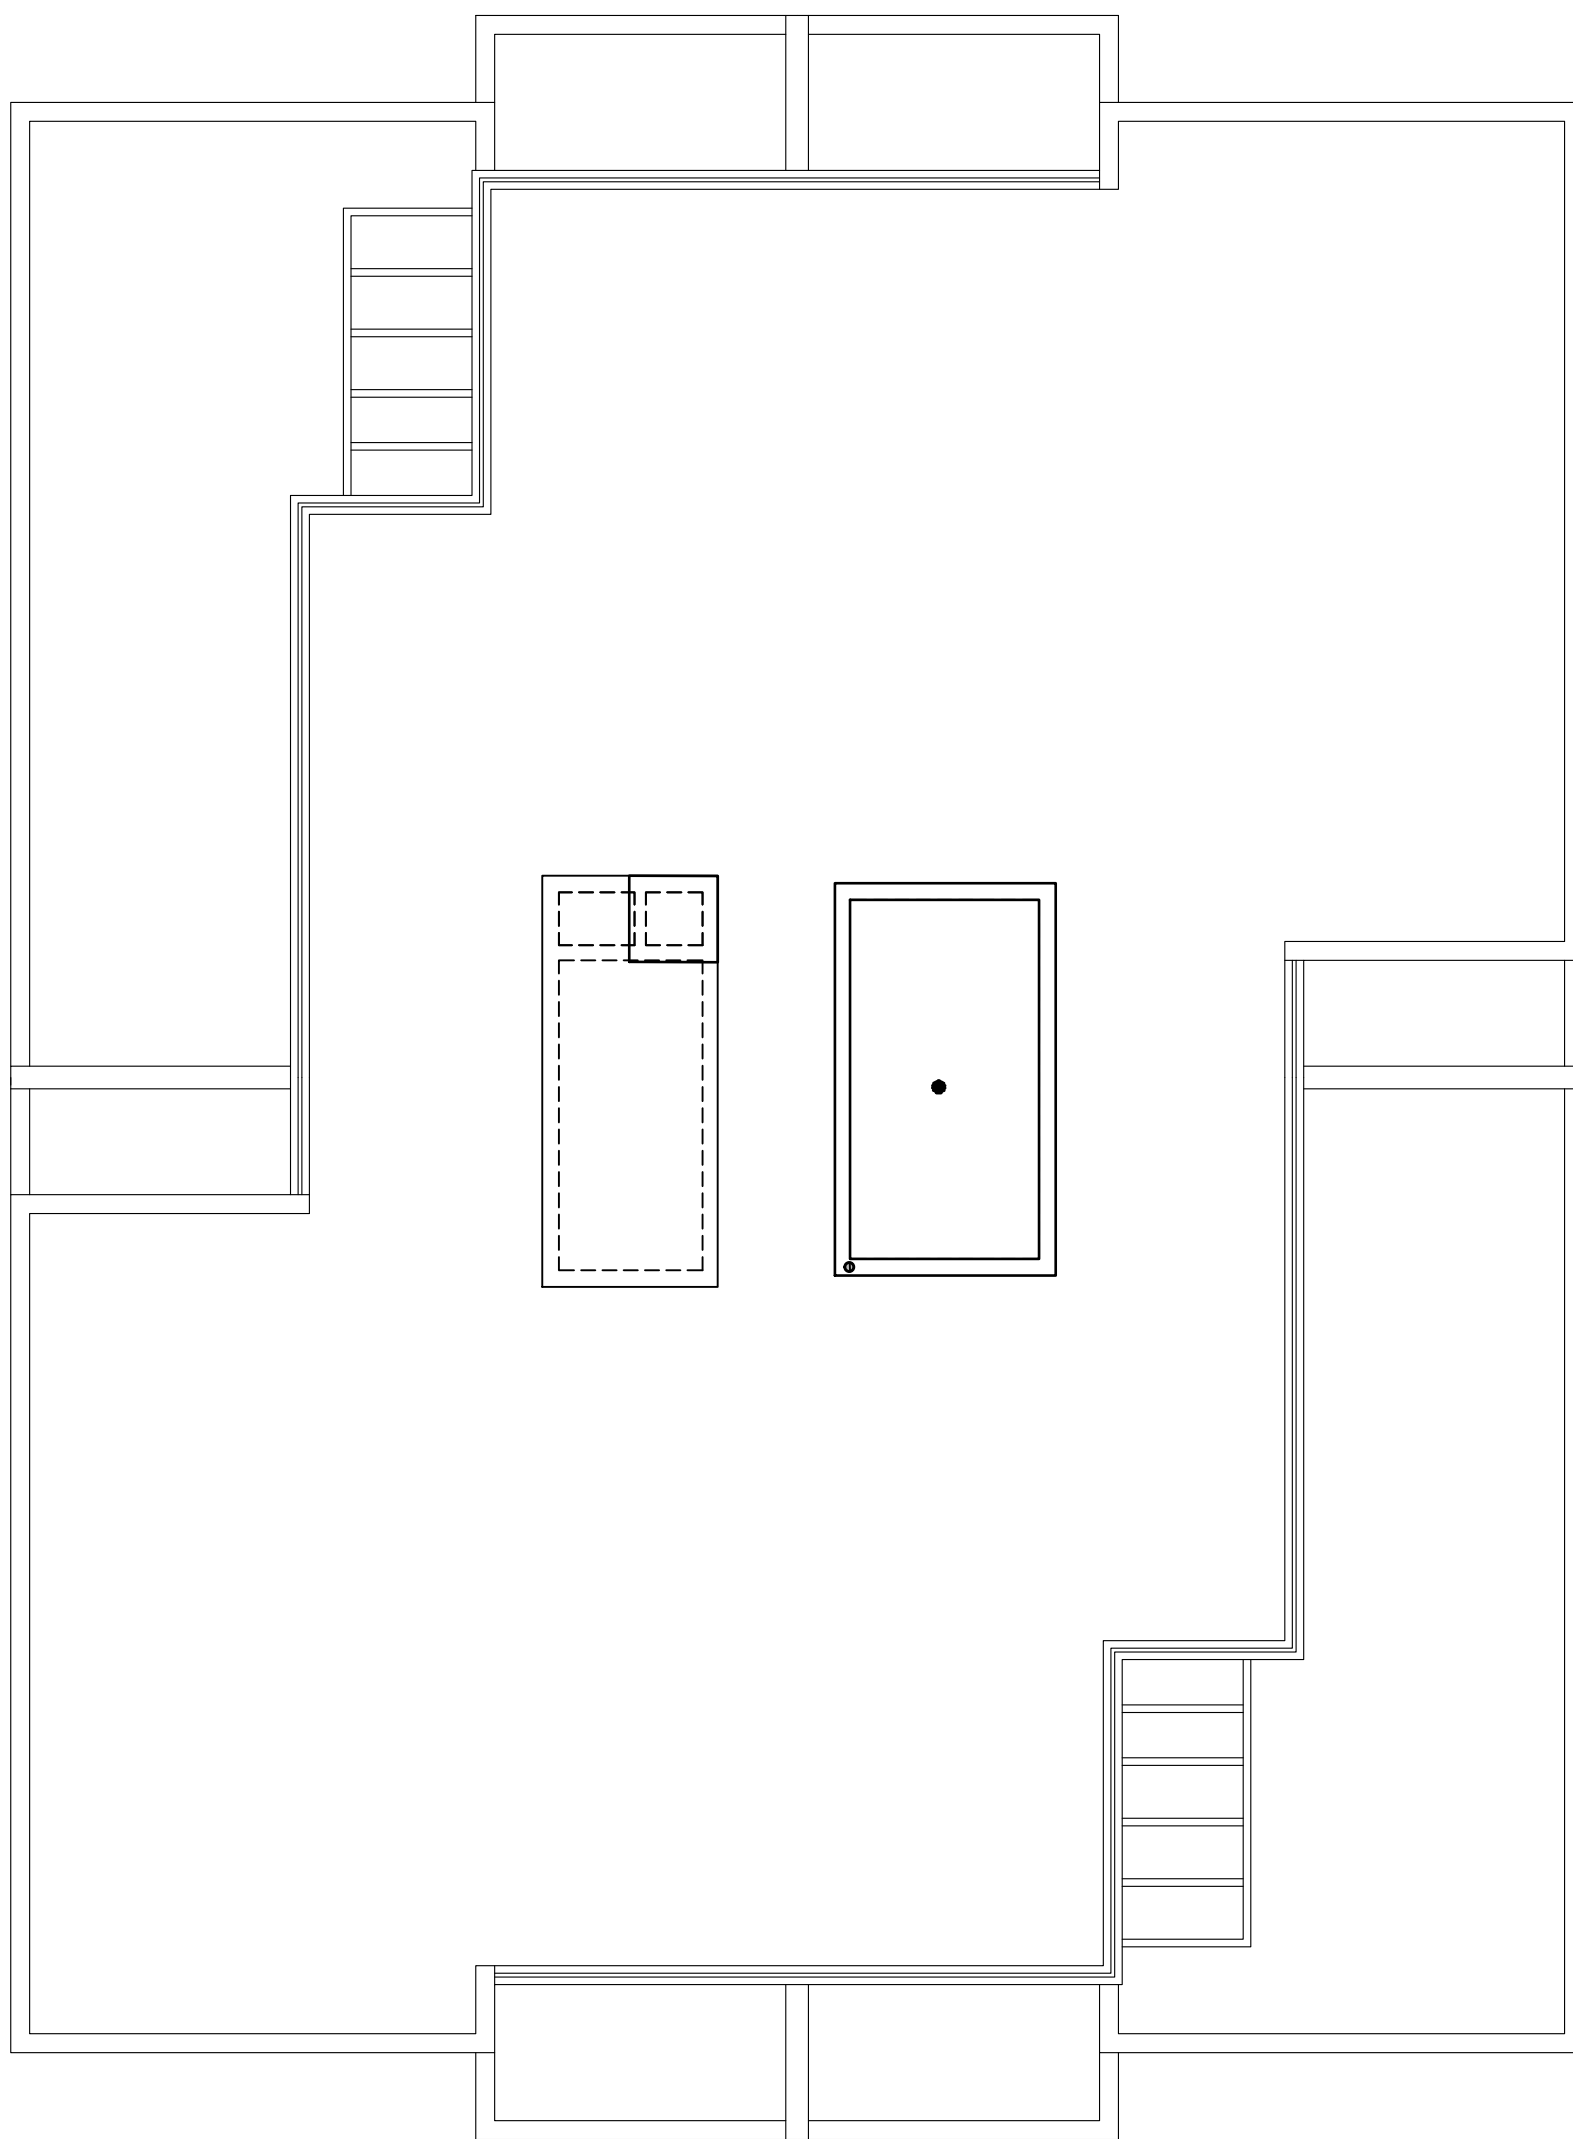

טיפוס A1
קומת גג עליון
ק.מ. 1:100

תכנית העמדה סכמטית

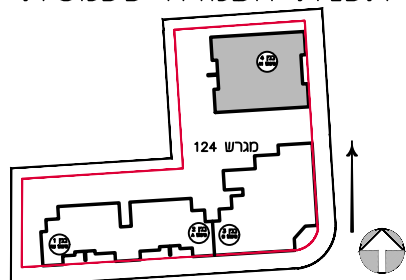

חתימה הקונה:

חתימה המוכר:

הערות:

הערות ומקרא לתכנית זו מופיעות בדף השער

טרם התקבל היתר בניה
התכנית אינה סופית, יתכנו שינויים בהתאם
לדרישות הרשויות, היועצים החברה
ואילוצי תכנון

מהדורה: 2

תאריך: 07.08.2025

מגרש: 124

בנין: A1

קומה:

קב"מ: 1:100

באר יעקב

